



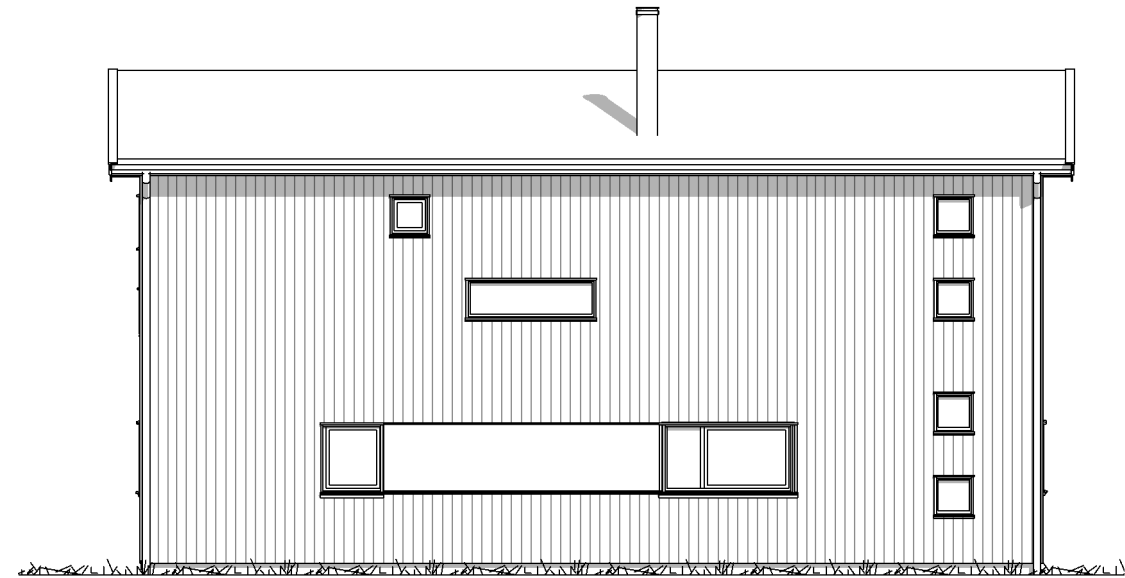


FASADE 3

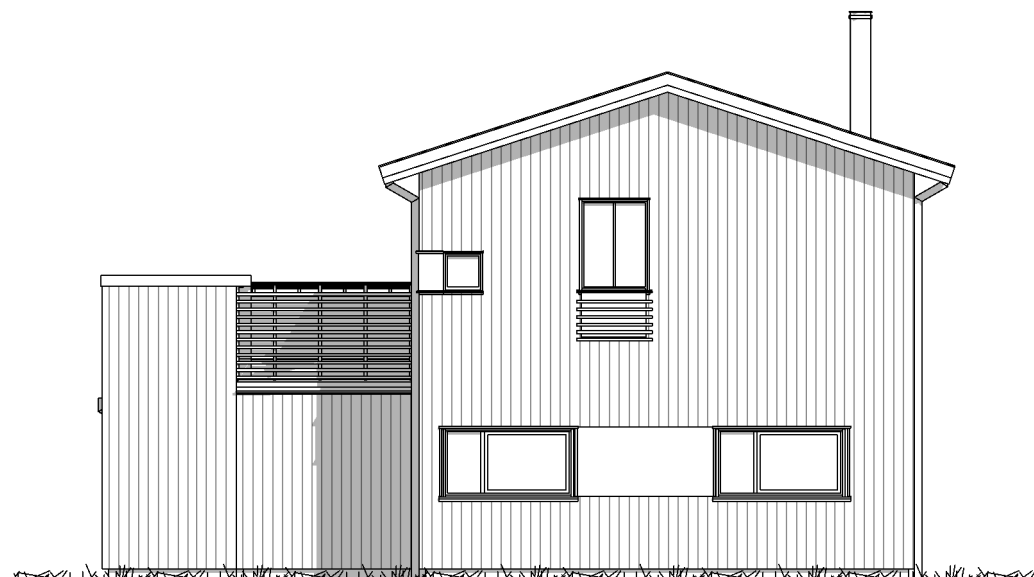

FASADE 4



FASADE 1

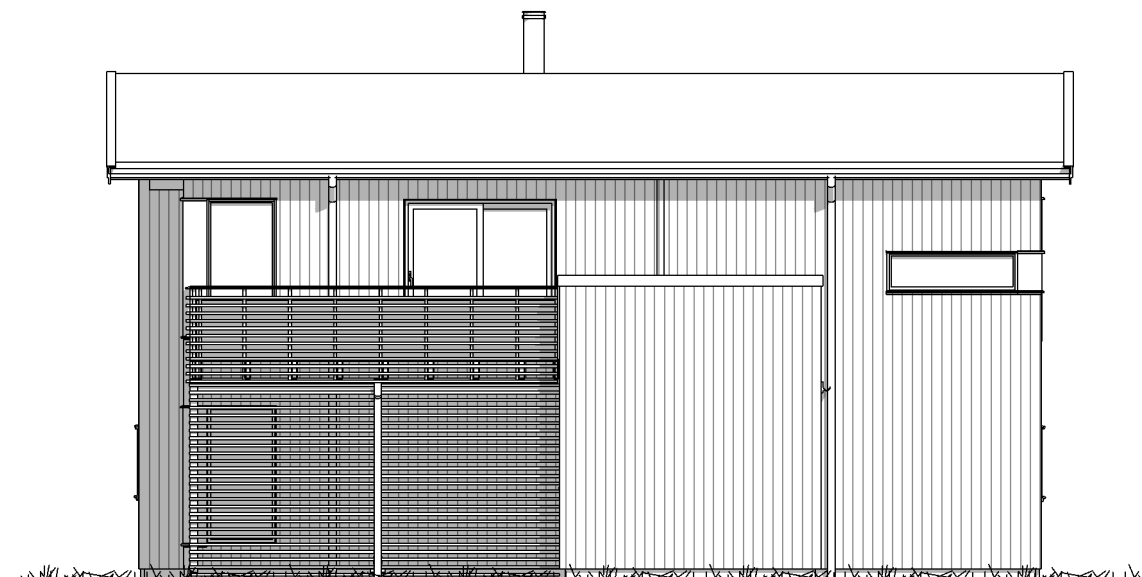

FASADE 2



Utarbeidet av:
Unikus
 Postboks 4104,
 Terminalveien 10
 8089 Bodø, tlf. 75 56 51 20
 E-mail: post@unikus.no

MEDLEM: Udnes & Aas Utvikling AS	
TILTAKSHAVER:	G.nr/B.nr:
BYGGEPLASS: Pegasusveien 53-59	KOMMUNE: Nes

REV:	DATO:	REVISJON:	SIGN:
A	03.03.14	Balkongdør fas. 2	RT
B	19.03.14	Endret til skyvtett	LajB
C	09.10.14	Justert vegg kjk, vask, endret pipe	LajB

TEGN, INNHOLD: FASADER				MÅLESTOKK: 1 : 100
PROSJEKT: TREND Type 3, tomt 1				PROSJEKT NR: 140118
ARKITEKT: TS	DATO: 15.01.14	TEGN: RT/AIAV	REV: C	TEGN.NR: 09.02-